


Экспликация помещений

Поз.	Наименование	Площадь м <sup>2</sup>	Поз.	Наименование	Площадь м <sup>2</sup>
			33	ванная	3,2
			34	коридор	12,8
	<b>3-х комнатная</b>		35	лоджия	3,8x0,5
1	кухня	14,0		жилая площадь	47,18
2	жилая	16,6		общая площадь	81,88
3	жилая	19,9		<b>5 комнатная (2-х уровневая)</b>	
4	жилая	18,2	36	кухня	14,46
5	туалет	1,8	37	жилая	20,00
6	ванная	3,98	38	жилая	14,0
7	коридор	14,0	39	коридор	15,9
8	лоджия	3,7x0,5	40	туалет	3,56
	жилая площадь	54,7	41	кладовая	1,96
	общая площадь	90,33	42	жилая	16,1
	<b>1 комнатная</b>		43	жилая	15,9
9	кухня	12,3	44	жилая	14,2
10	жилая	18,7	45	коридор	14,9
11	коридор	9,0	46	совм. санузел	5,84
12	совм. санузел	4,0	47	гардероб	2,7
13	балкон	4,3x0,3	48	лоджия	8,0x0,5
	жилая площадь	18,7		жилая площадь	80,20
	общая площадь	45,29		общая площадь	143,52
	<b>1 комнатная</b>			<b>3 комнатная (2-х уровневая)</b>	
14	кухня	11,0	49	кухня	11,9
15	жилая	18,2	50	жилая	19,00
16	коридор	8,3	51	коридор	10,6
17	совм. санузел	5,2	52	туалет	2,8
18	лоджия	3,8x0,5	53	жилая	16,7
	жилая площадь	18,2	54	жилая	18,6
	общая площадь	44,6	55	коридор	4,6
	<b>3-х комнатная</b>		56	совм. санузел	4,9
19	кухня	12,69	57	лоджия	3,70x0,5
20	жилая	17,3		жилая площадь	54,3
21	жилая	14,5		общая площадь	90,95
22	жилая	18,4		<b>2 комнатная</b>	
23	кладовая	1,6	58	кухня	12,6
24	ванная	3,97	59	жилая	14,95
25	туалет	1,9	60	жилая	17,28
26	коридор	14,8	61	коридор	13,4
27	лоджия	3,4x0,5	62	ванная	3,2
	жилая площадь	50,2	63	туалет	2,0
	общая площадь	86,86	64	лоджия	6,44x0,5
	<b>3-х комнатная</b>			жилая площадь	32,23
28	кухня	15,1		общая площадь	66,65
29	жилая	17,2			
30	жилая	14,4			
31	жилая	15,58			
32	туалет	1,7			

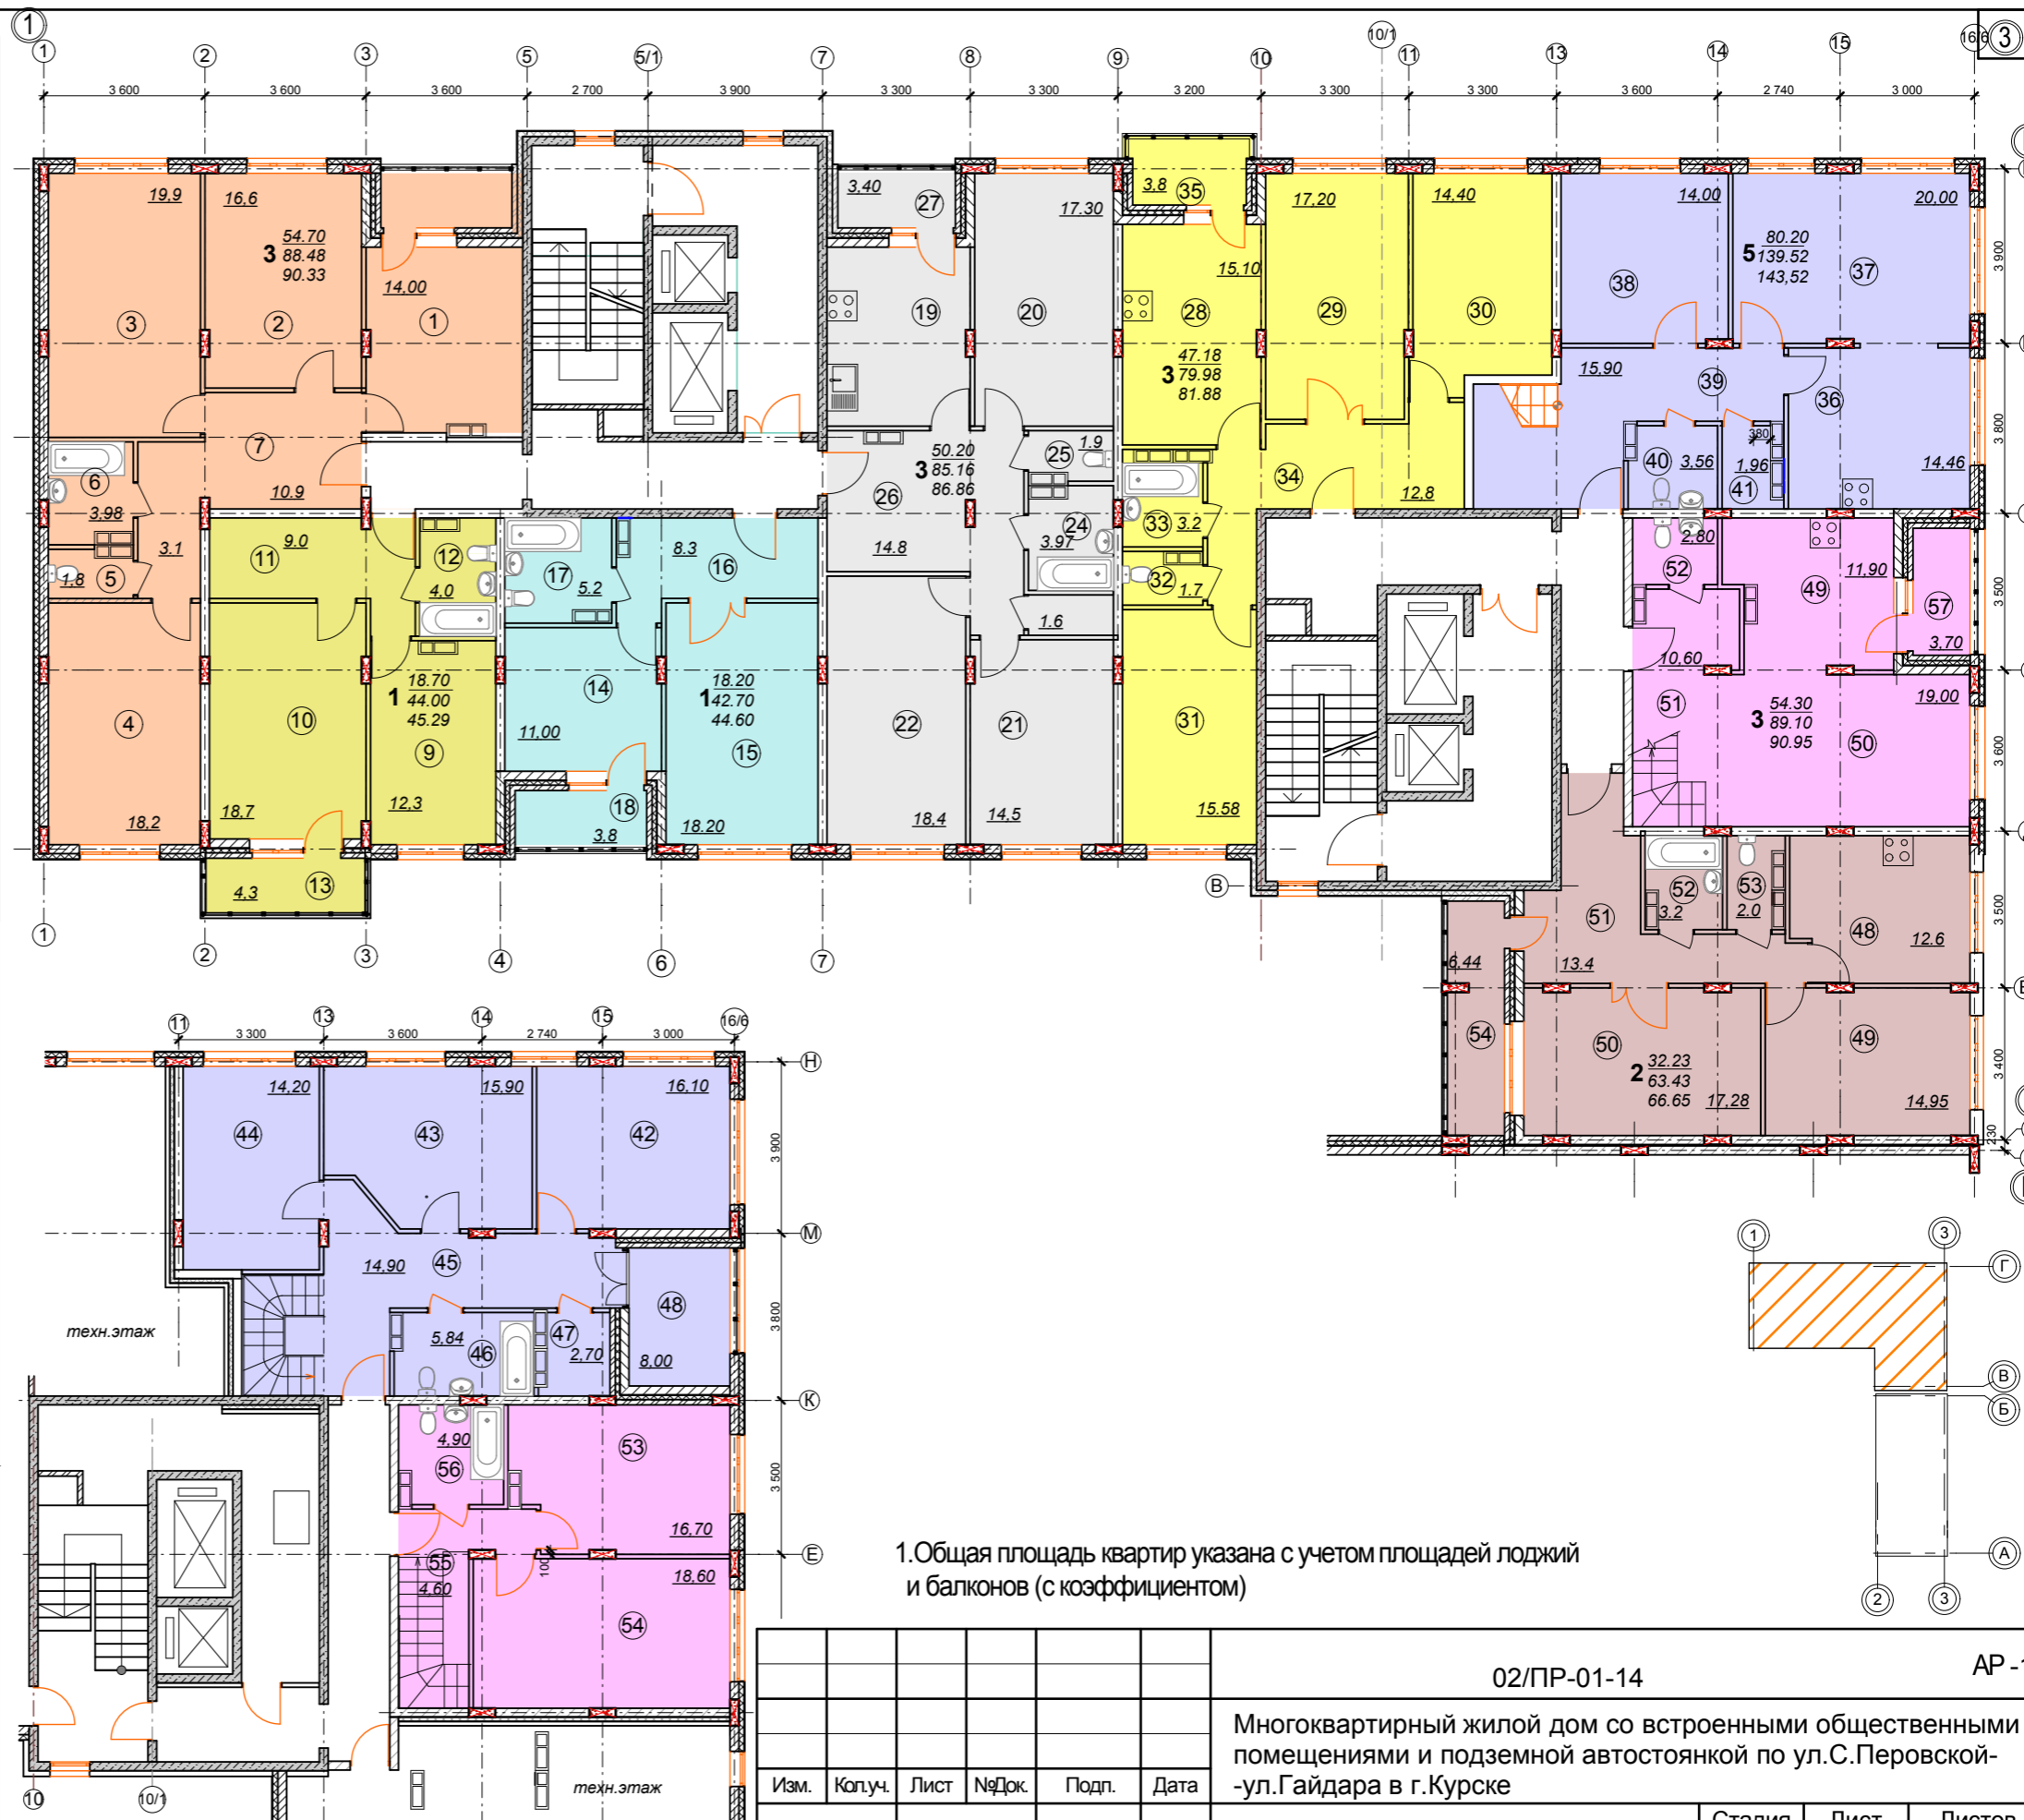

1. Общая площадь квартир указана с учетом площадей лоджий и балконов (с коэффициентом)

						02/ПР-01-14			АР-1					
						Многоквартирный жилой дом со встроенными общественными помещениями и подземной автостоянкой по ул.С.Перовской-ул.Гайдара в г.Курске								
						1 секция			Стадия	Лист	Листов			
									р	7				
						Схема помещений 16-го этажа и 2-го уровня квартир в осях 2-3; А-Б Экспликация помещений								
выполнил						Балабанова								

Согласовано

Взам. инв. №  
Подп. и дата  
Инв. № подл.

