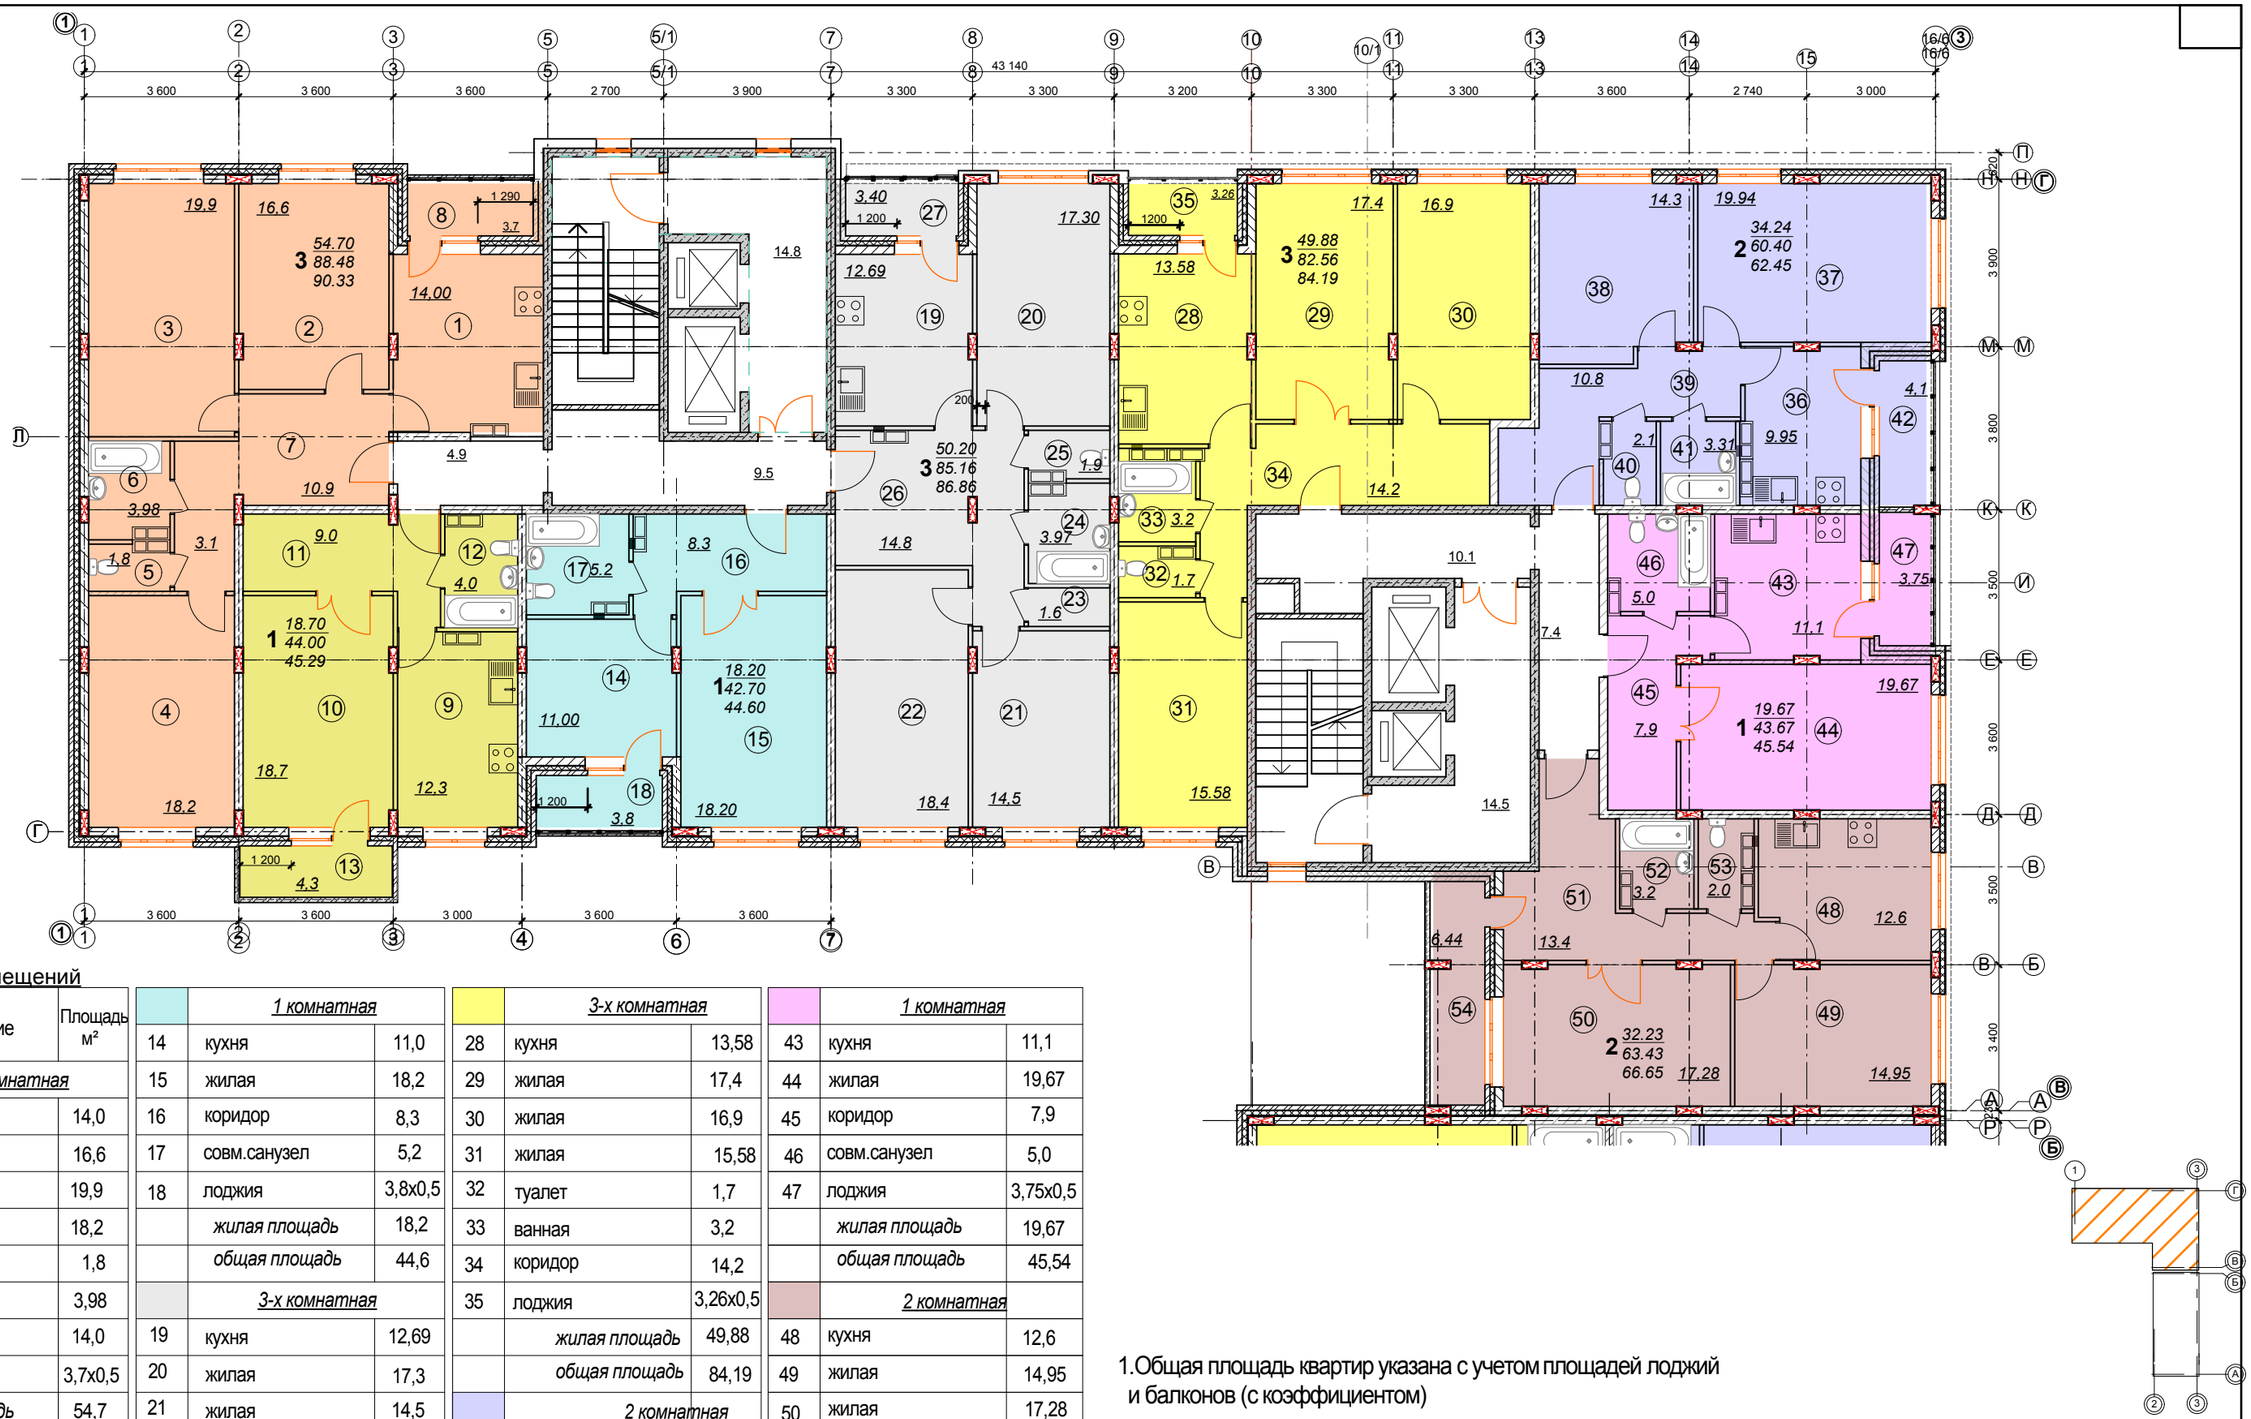

Экспликация помещений

Поз.	Наименование	Площадь м²
	3-х комнатная	
1	кухня	14,0
2	жилая	16,6
3	жилая	19,9
4	жилая	18,2
5	туалет	1,8
6	ванная	3,98
7	коридор	14,0
8	лоджия	3,7x0,5
	жилая площадь	54,7
	общая площадь	90,33
	1 комнатная	
9	кухня	12,3
10	жилая	18,7
11	коридор	9,0
12	совм.санузел	4,0
13	балкон	4,3x0,3
	жилая площадь	18,7
	общая площадь	45,29
	1 комнатная	
14	кухня	11,0
15	жилая	18,2
16	коридор	8,3
17	совм.санузел	5,2
18	лоджия	3,8x0,5
	жилая площадь	18,2
	общая площадь	44,6
	3-х комнатная	
19	кухня	12,69
20	жилая	17,3
21	жилая	14,5
22	жилая	18,4
23	кладовая	1,6
24	ванная	3,97
25	туалет	1,9
26	коридор	14,8
27	лоджия	3,4x0,5
	жилая площадь	50,2
	общая площадь	86,86
	3-х комнатная	
28	кухня	13,58
29	жилая	17,4
30	жилая	16,9
31	жилая	15,58
32	туалет	1,7
33	ванная	3,2
34	коридор	14,2
35	лоджия	3,26x0,5
	жилая площадь	49,88
	общая площадь	84,19
	2 комнатная	
36	кухня	9,95
37	жилая	19,94
38	жилая	14,3
39	коридор	10,8
40	туалет	2,1
41	ванная	3,31
42	лоджия	4,1x0,5
	жилая площадь	34,24
	общая площадь	62,45
	1 комнатная	
43	кухня	11,1
44	жилая	19,67
45	коридор	7,9
46	совм.санузел	5,0
47	лоджия	3,75x0,5
	жилая площадь	19,67
	общая площадь	45,54
	2 комнатная	
48	кухня	12,6
49	жилая	14,95
50	жилая	17,28
51	коридор	13,4
52	ванная	3,2
53	туалет	2,0
54	лоджия	6,44x0,5
	жилая площадь	32,23
	общая площадь	66,65

1.Общая площадь квартир указана с учетом площадей лоджий и балконов (с коэффициентом)

Изм.	Кол.уч.	Лист	№Док.	Подп.	Дата	02/ПР-01-14	АР-1
						Многоквартирный жилой дом со встроенными общественными помещениями и подземной автостоянкой по ул.С.Перовской--ул.Гайдара в г.Курске	
ГИП		Клейненберг				1 этап	Стадия: р; Лист: 5; Листов:
выполнил		Балабанова				Схема помещений 1-11-го этажей в осях 1-3; В-Г. Экспликация помещений	НЭФ

Согласовано

Взам. инв. №

Подп. и дата

Инв. № подл.